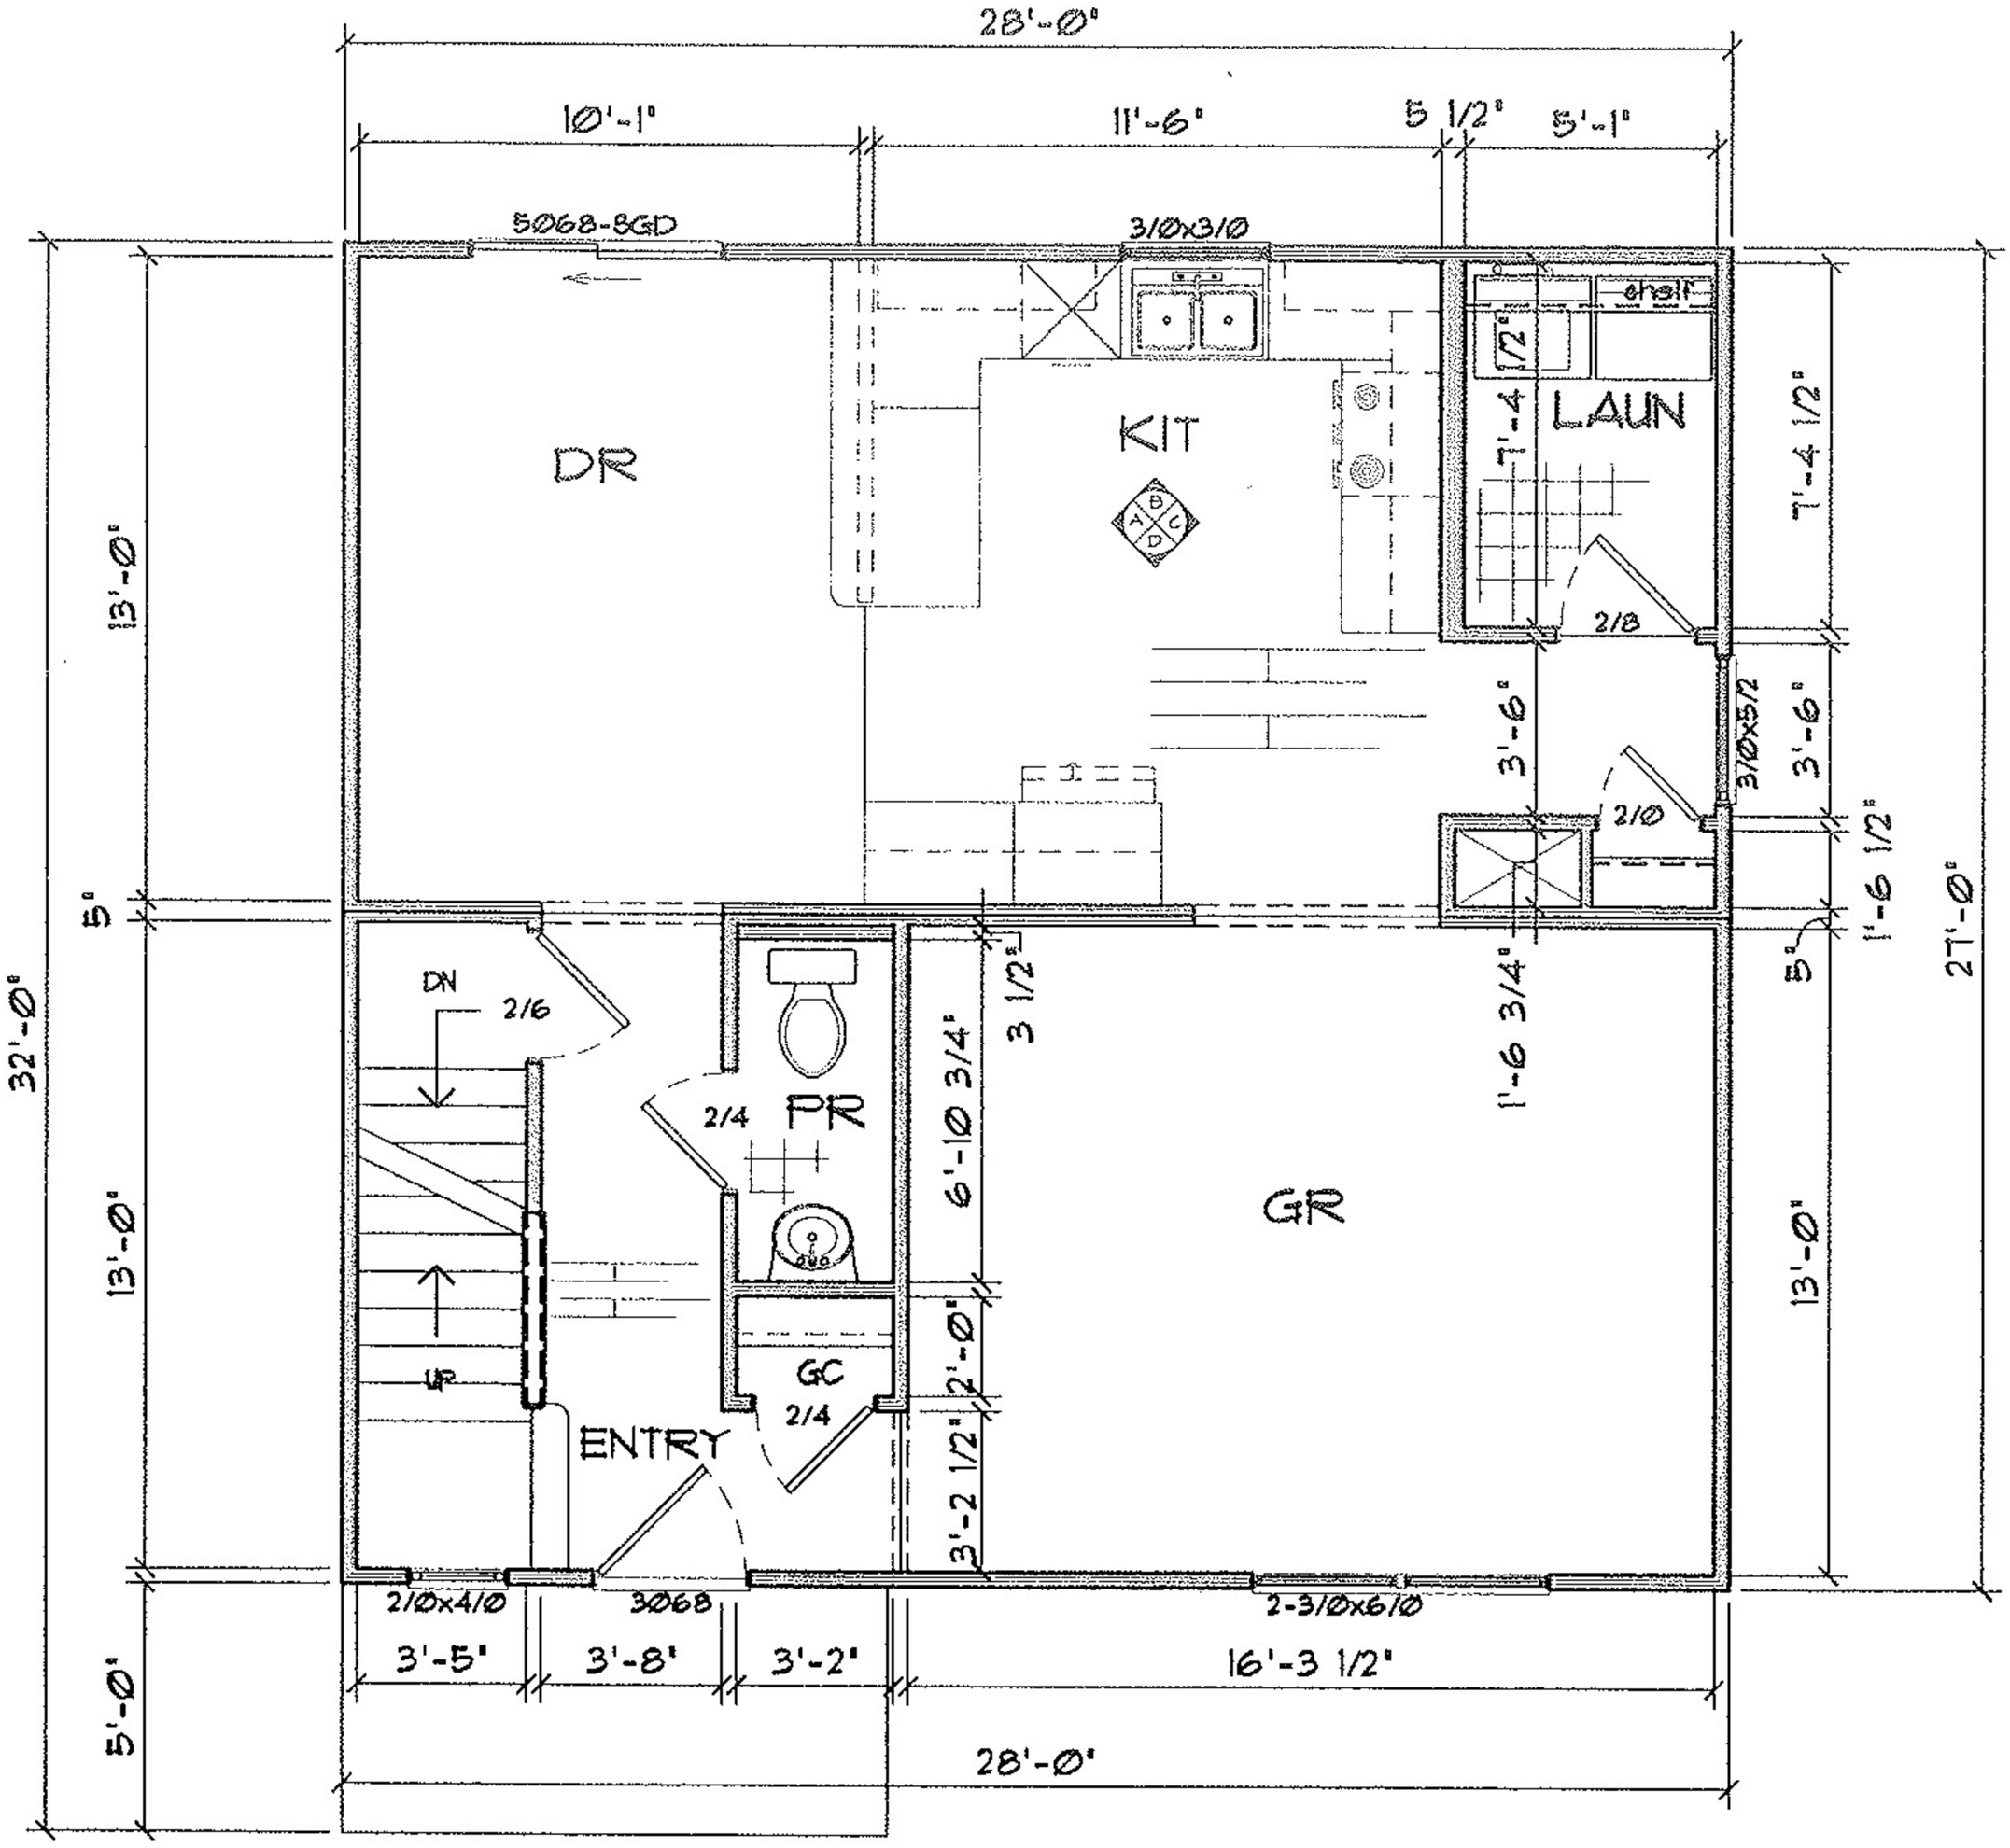
28'-0"
10'-1"
11'-6"
5 1/2"
5'-1"
5068-8GD
3/0x3/0
DR
KIT
A
B
C
D
LAUN
shelf
1/2"
7'-4
7'-4 1/2"
2/8
3'-6"
3/0x5/2
3'-6"
2/0
1'-6 1/2"
5"
27'-0"
13'-0"
5"
32'-0"
13'-0"
5'-0"
DN
2/6
UP
2/4
PR
3 1/2"
6'-10 3/4"
1'-6 3/4"
GR
13'-0"
2'-0"
GC
2/4
ENTRY
3'-2 1/2"
2/0x4/0
3068
2-3/0x6/0
3'-5"
3'-8"
3'-2"
16'-3 1/2"
28'-0"

FIRST FLOOR